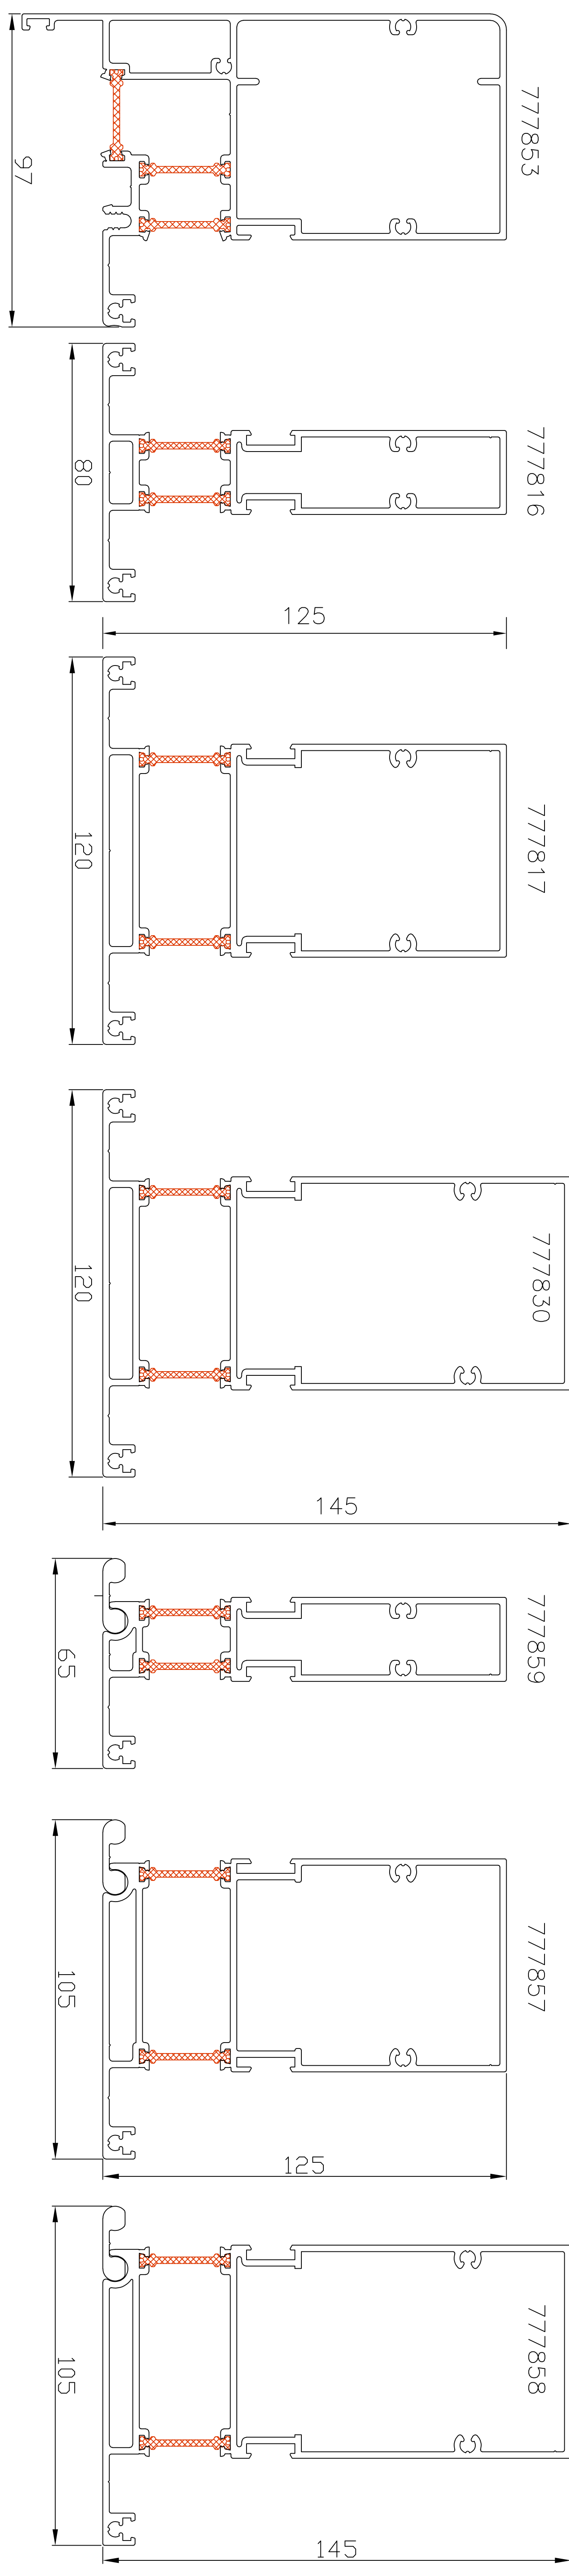
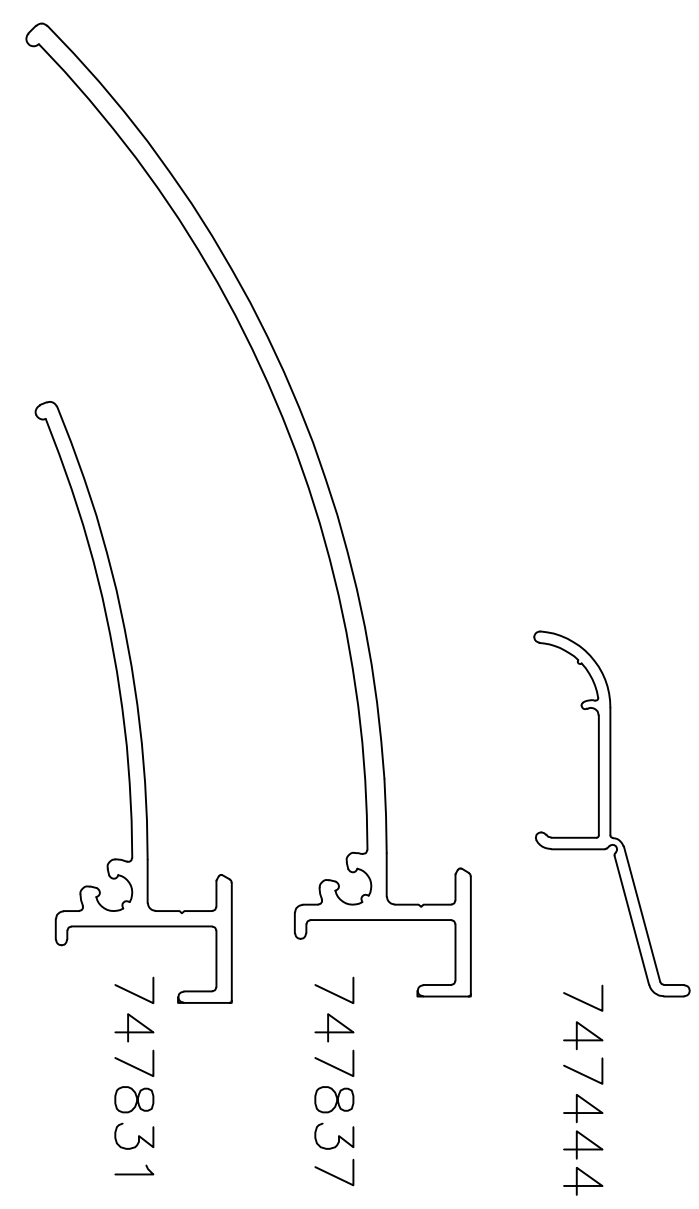
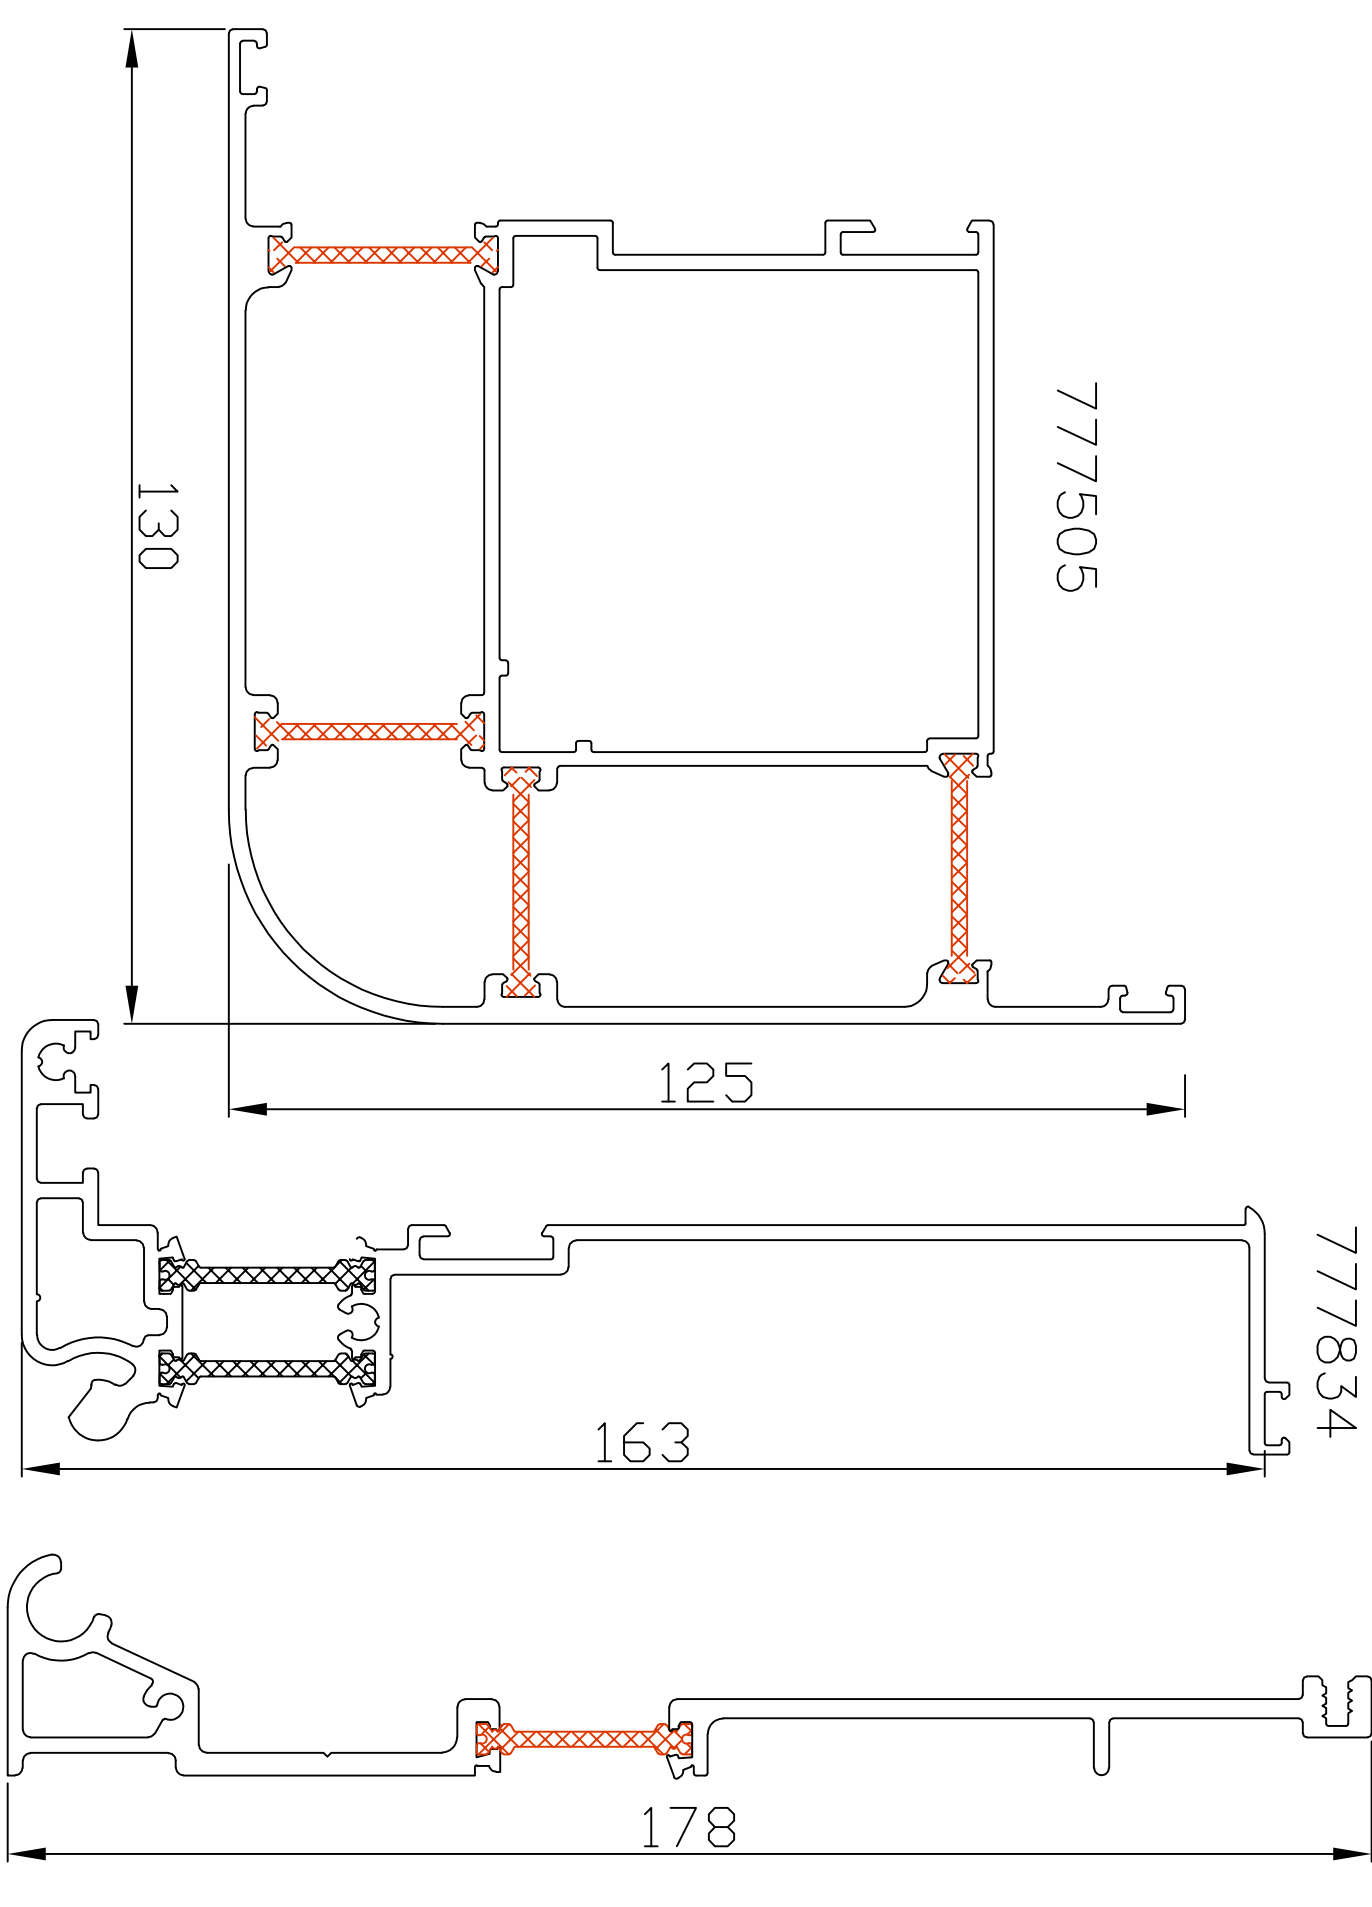
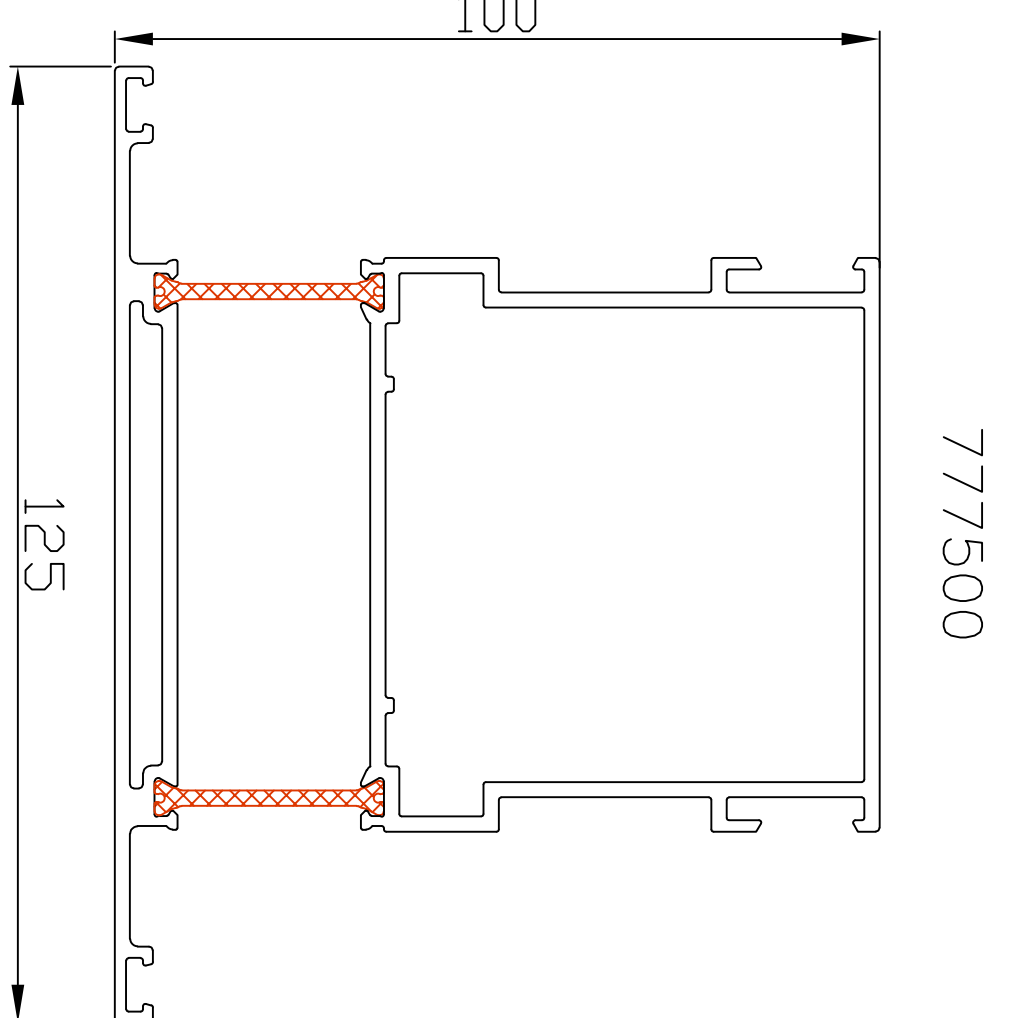
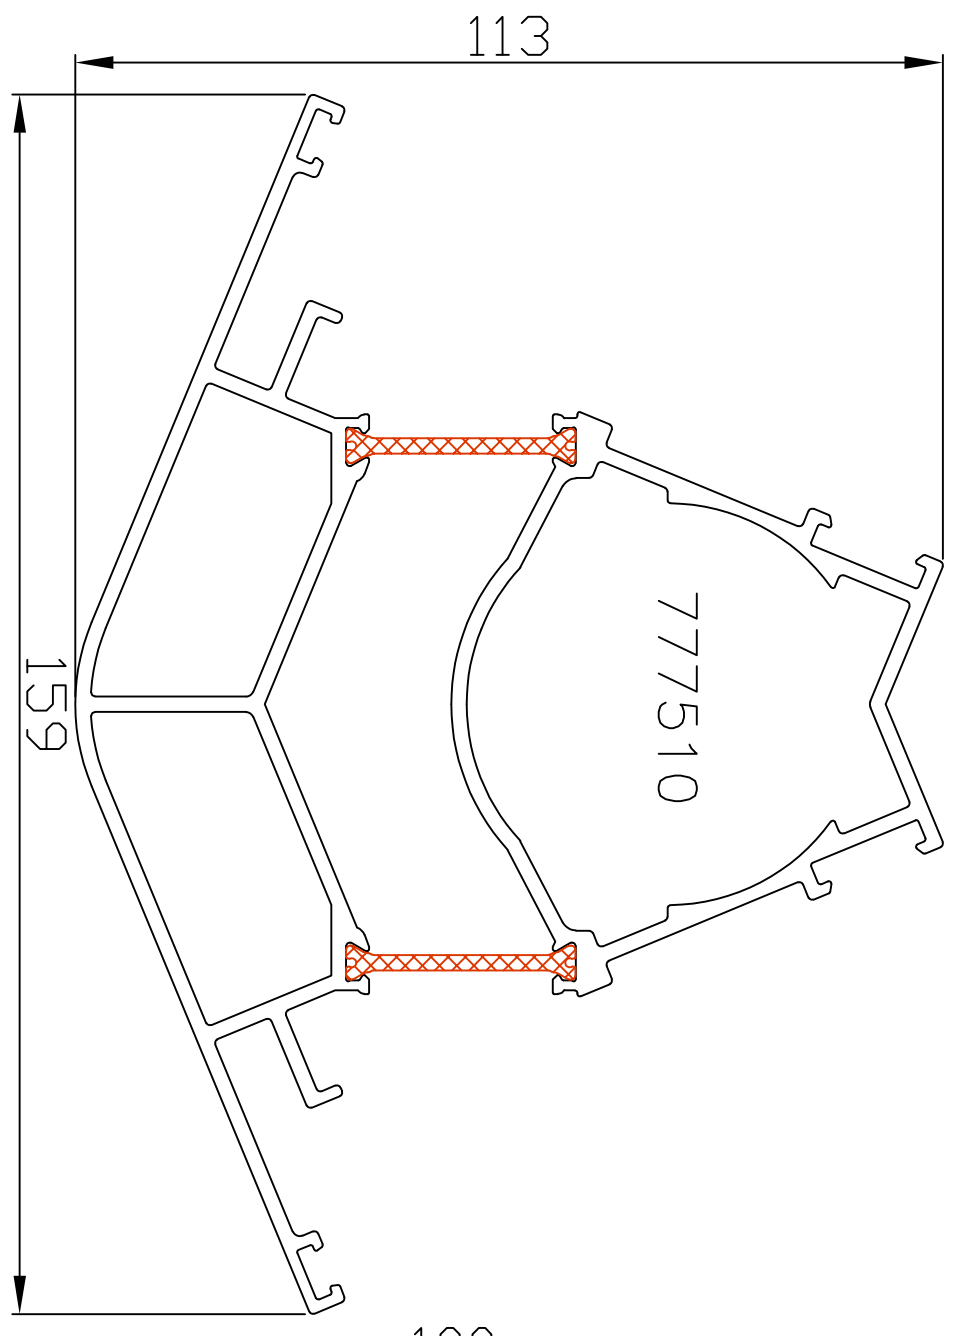
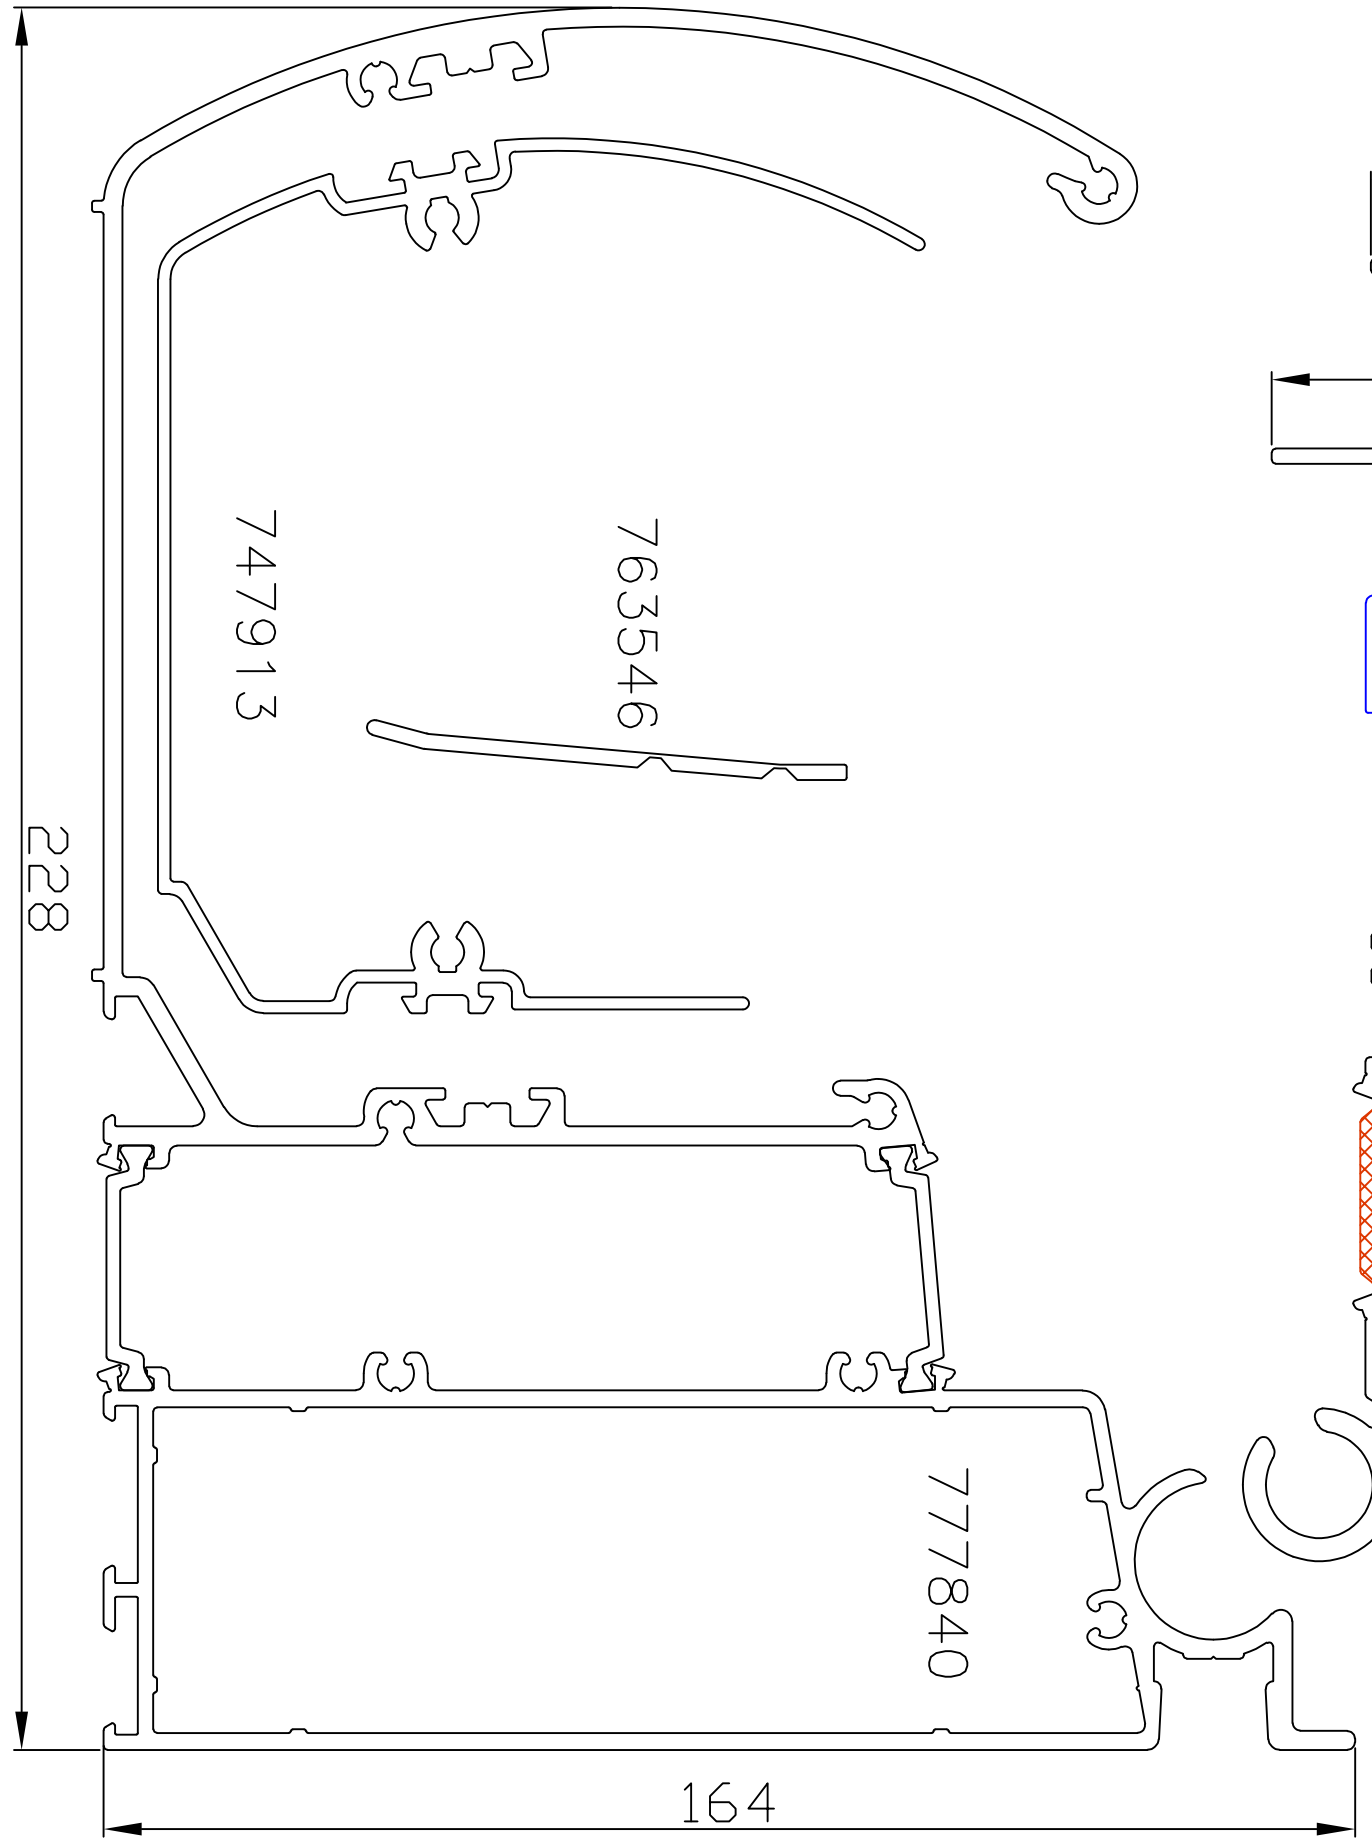
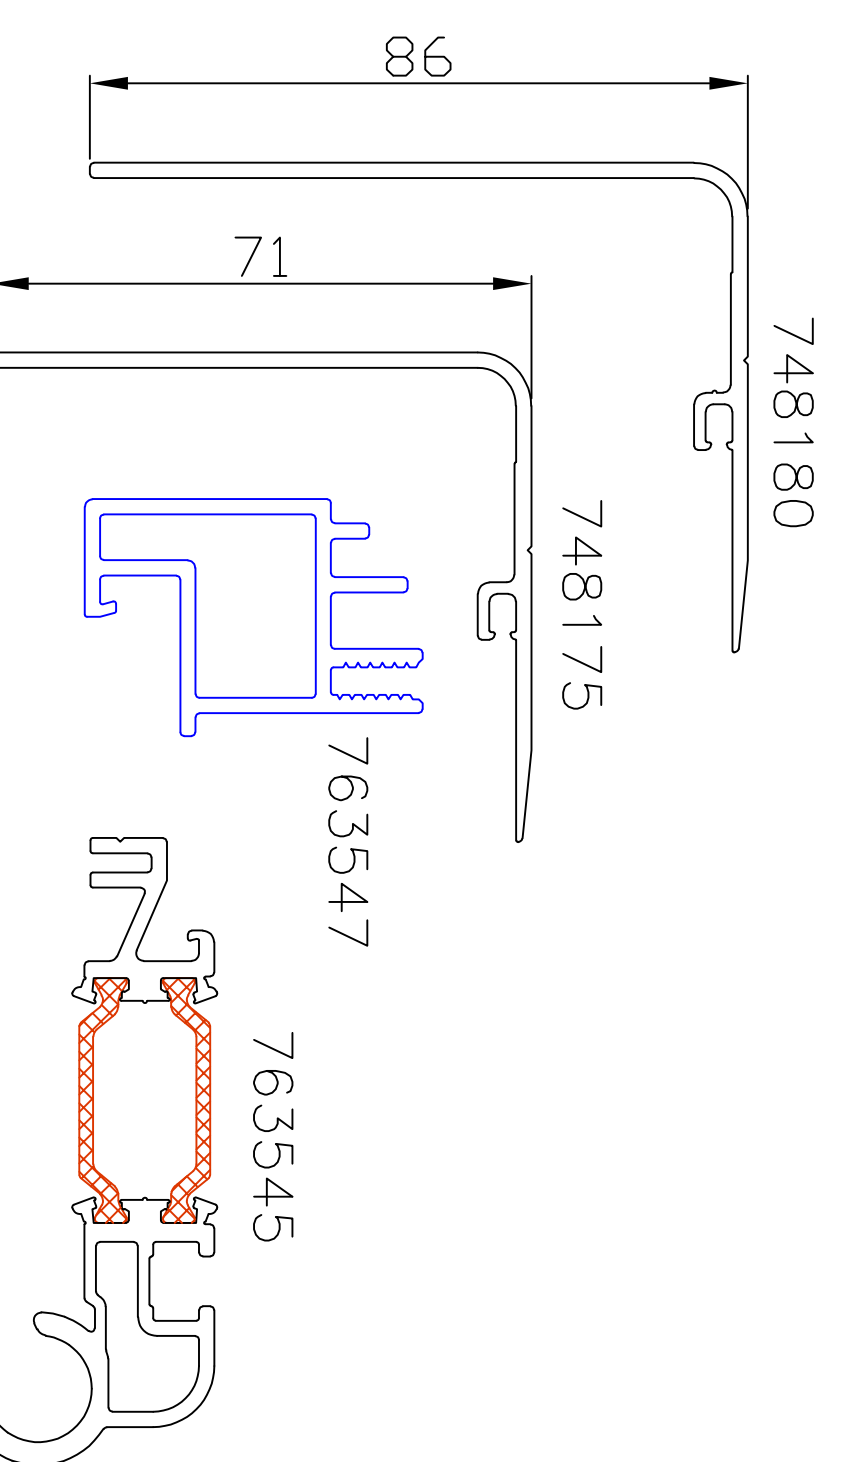


Übersicht
Serie 1000 plus
Maßstab 1 : 1